


Mapa Sytuacyjno-Wysokościowa
Do celów opiniotwórczych
Gmina Bledzew
Obręb Stary Dworek
Skala 1:1000


MIEJSCOWY PLAN ZAGOSPODAROWANIA PRZESTRZENNEGO
GMINY BLEDEZEW W OBRĘBIE STARY DWOREK
SKALA 1:1000

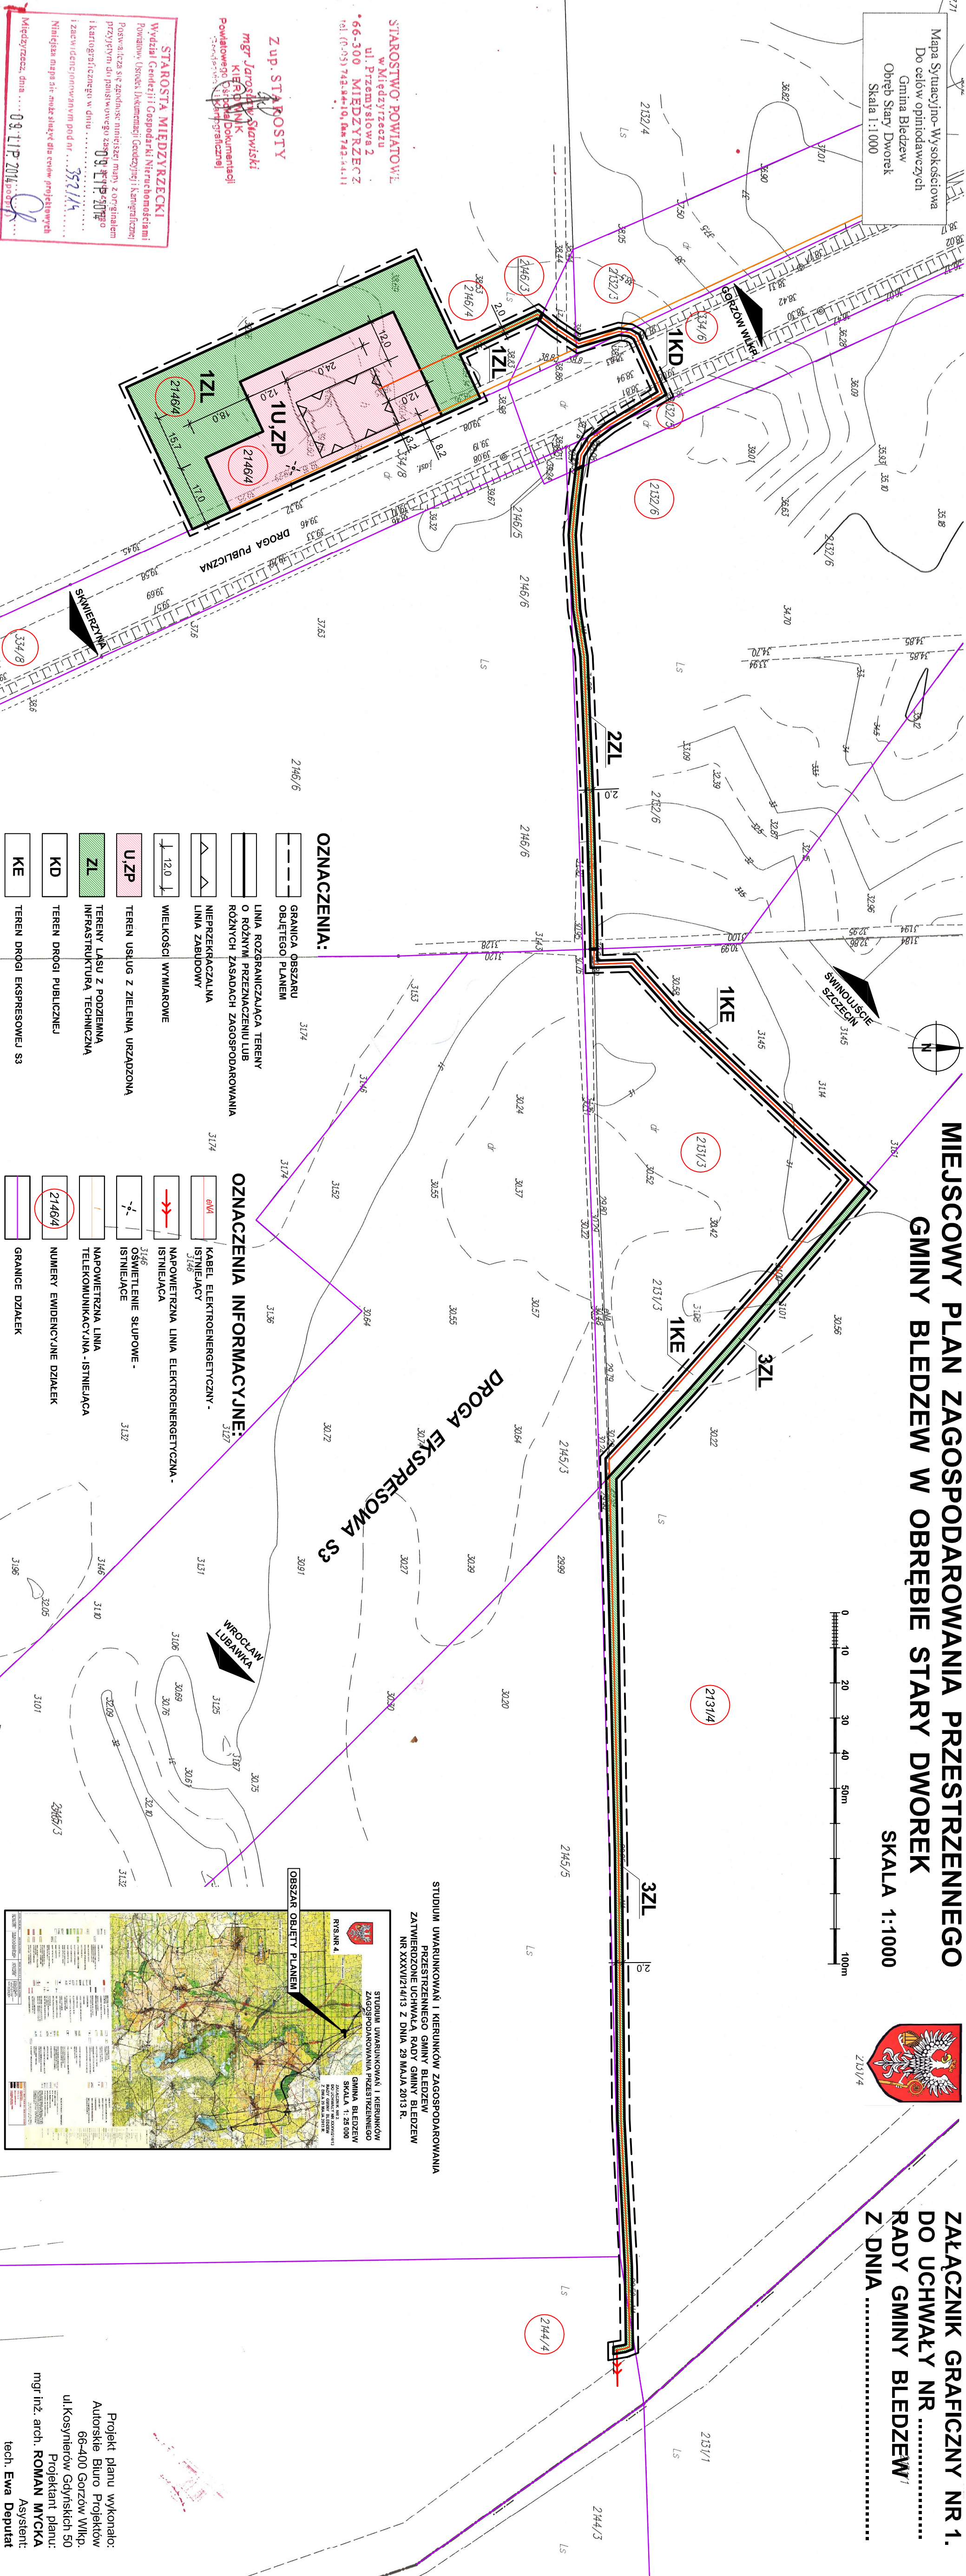

Załącznik Graficzny Nr 1.
Do uchwały Nr
Rady Gminy Bledzew
z dnia



- OZNACZENIA:**
- GRANICA OBSZARU OBLĘTEGO PLANEM
 - LINIA ROZGRANICZAJĄCA TERENY O RÓŻNYM PRZEZNACZENIU LUB RÓŻNYCH ZASADACH ZAGOSPODAROWANIA
 - NIEPERZĘKACZALNA LINIA ZABUDOWY
 - WIELKOŚCI WYMIAROWE
 - TEREN USŁUG Z ZIELENIĄ URZĄDZONA
 - TERENY LASU Z PODZIEMNĄ INFRASTRUKTURĄ TECHNICZNĄ
 - TEREN DROGI PUBLICZNEJ
 - TEREN DROGI EKSPRESOWEJ S3
- OZNACZENIA INFORMACYJNE:**
- KABEL ELEKTROENERGETYCZNY - ISTNIEJĄCY
 - NAPOWIETRZNA LINIA ELEKTROENERGETYCZNA - ISTNIEJĄCA
 - OSWIETLENIE SŁUPOWE - ISTNIEJĄCE
 - NAPOWIETRZNA LINIA TELEKOMUNIKACYJNA - ISTNIEJĄCA
 - NUMERY EVIDENCYJNE DZIAŁEK
 - GRANICE DZIAŁEK

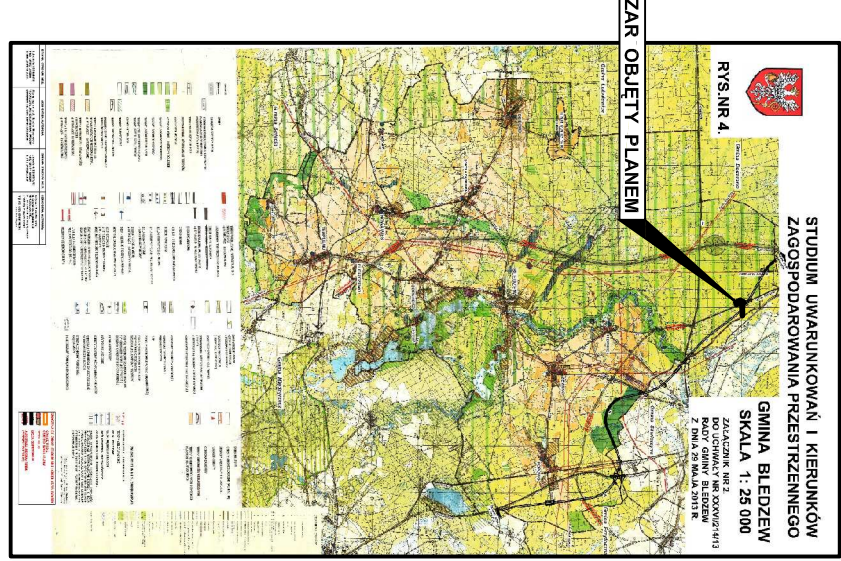

STAROSTWO POWIATOWE
w Międzyzdrojach
ul. Przemysłowa 2
66-300 MIĘDZYZRZECZ
tel. (0-93) 743-84-10, fax 743-44-11

Z up. STAROSTY
mgr Jarosław Sławski
KIERNIK
Powiatowego Urzędu Geodezyjnego i Kartograficznego

STAROSTA MIĘDZYZRZECZKI
Wydział Geodezji i Gospodarki Nieruchomościami
Powiatowy Urząd Geodezji i Kartograficzny
Pozwala się znaleźć niniejszy plan z oryginalnym
przyjętym do państwowego zasobu G. L. P. 2017
i kartograficznego w dniu 30.11.2017
i zaawidencjonowanym pod nr 352/14
Niniejsza mapa nie może służyć dla celów projektowych
Międzyrzecz, dnia 09.11.2017

Projekt planu wykonało:
Autorstwo Biuro Projektów
66-400 Gorzów Wlkp.
ul. Kosynierów Gdyńskich 50
Projektant planu:
mgr inż. arch. ROMAN MYCKA
Asystent:
tech. Ewa Deputat