Kopia Mapy Ewidencyjnej
Gmina Bledzew
Obręb Stary Dworek
Skala 1:5000

Poświadcza się zgodność niniejszej kopii z treścią materiału państwowego zasobu geodezyjnego i kartograficznego	
Organ prowadzący państwowy zasób geodezyjny i kartograficzny	STAROSTA MIĘDZYRZECKI
Nazwa materiału zasobu	
Identyfikator ewidencyjny materiału zasobu	GN.6642.244.2020
Data wykonania kopii	10. 06. 2020
Imię, nazwisko i podpis osoby reprezentującej organ	Z up. STAROSTY mgr Natalia Drożdżyńska INSPEKTOR Wydział Geodezji i Gospodarki Nieruchomościami

STAROSTWO POWIATOWE
w Międzyrzeczu
ul. Przemysłowa 2
66-300 MIĘDZYRZECZ
tel. 95 742 84 10

GRANICA DZIAŁKI OBJĘTEJ INWESTYCJĄ
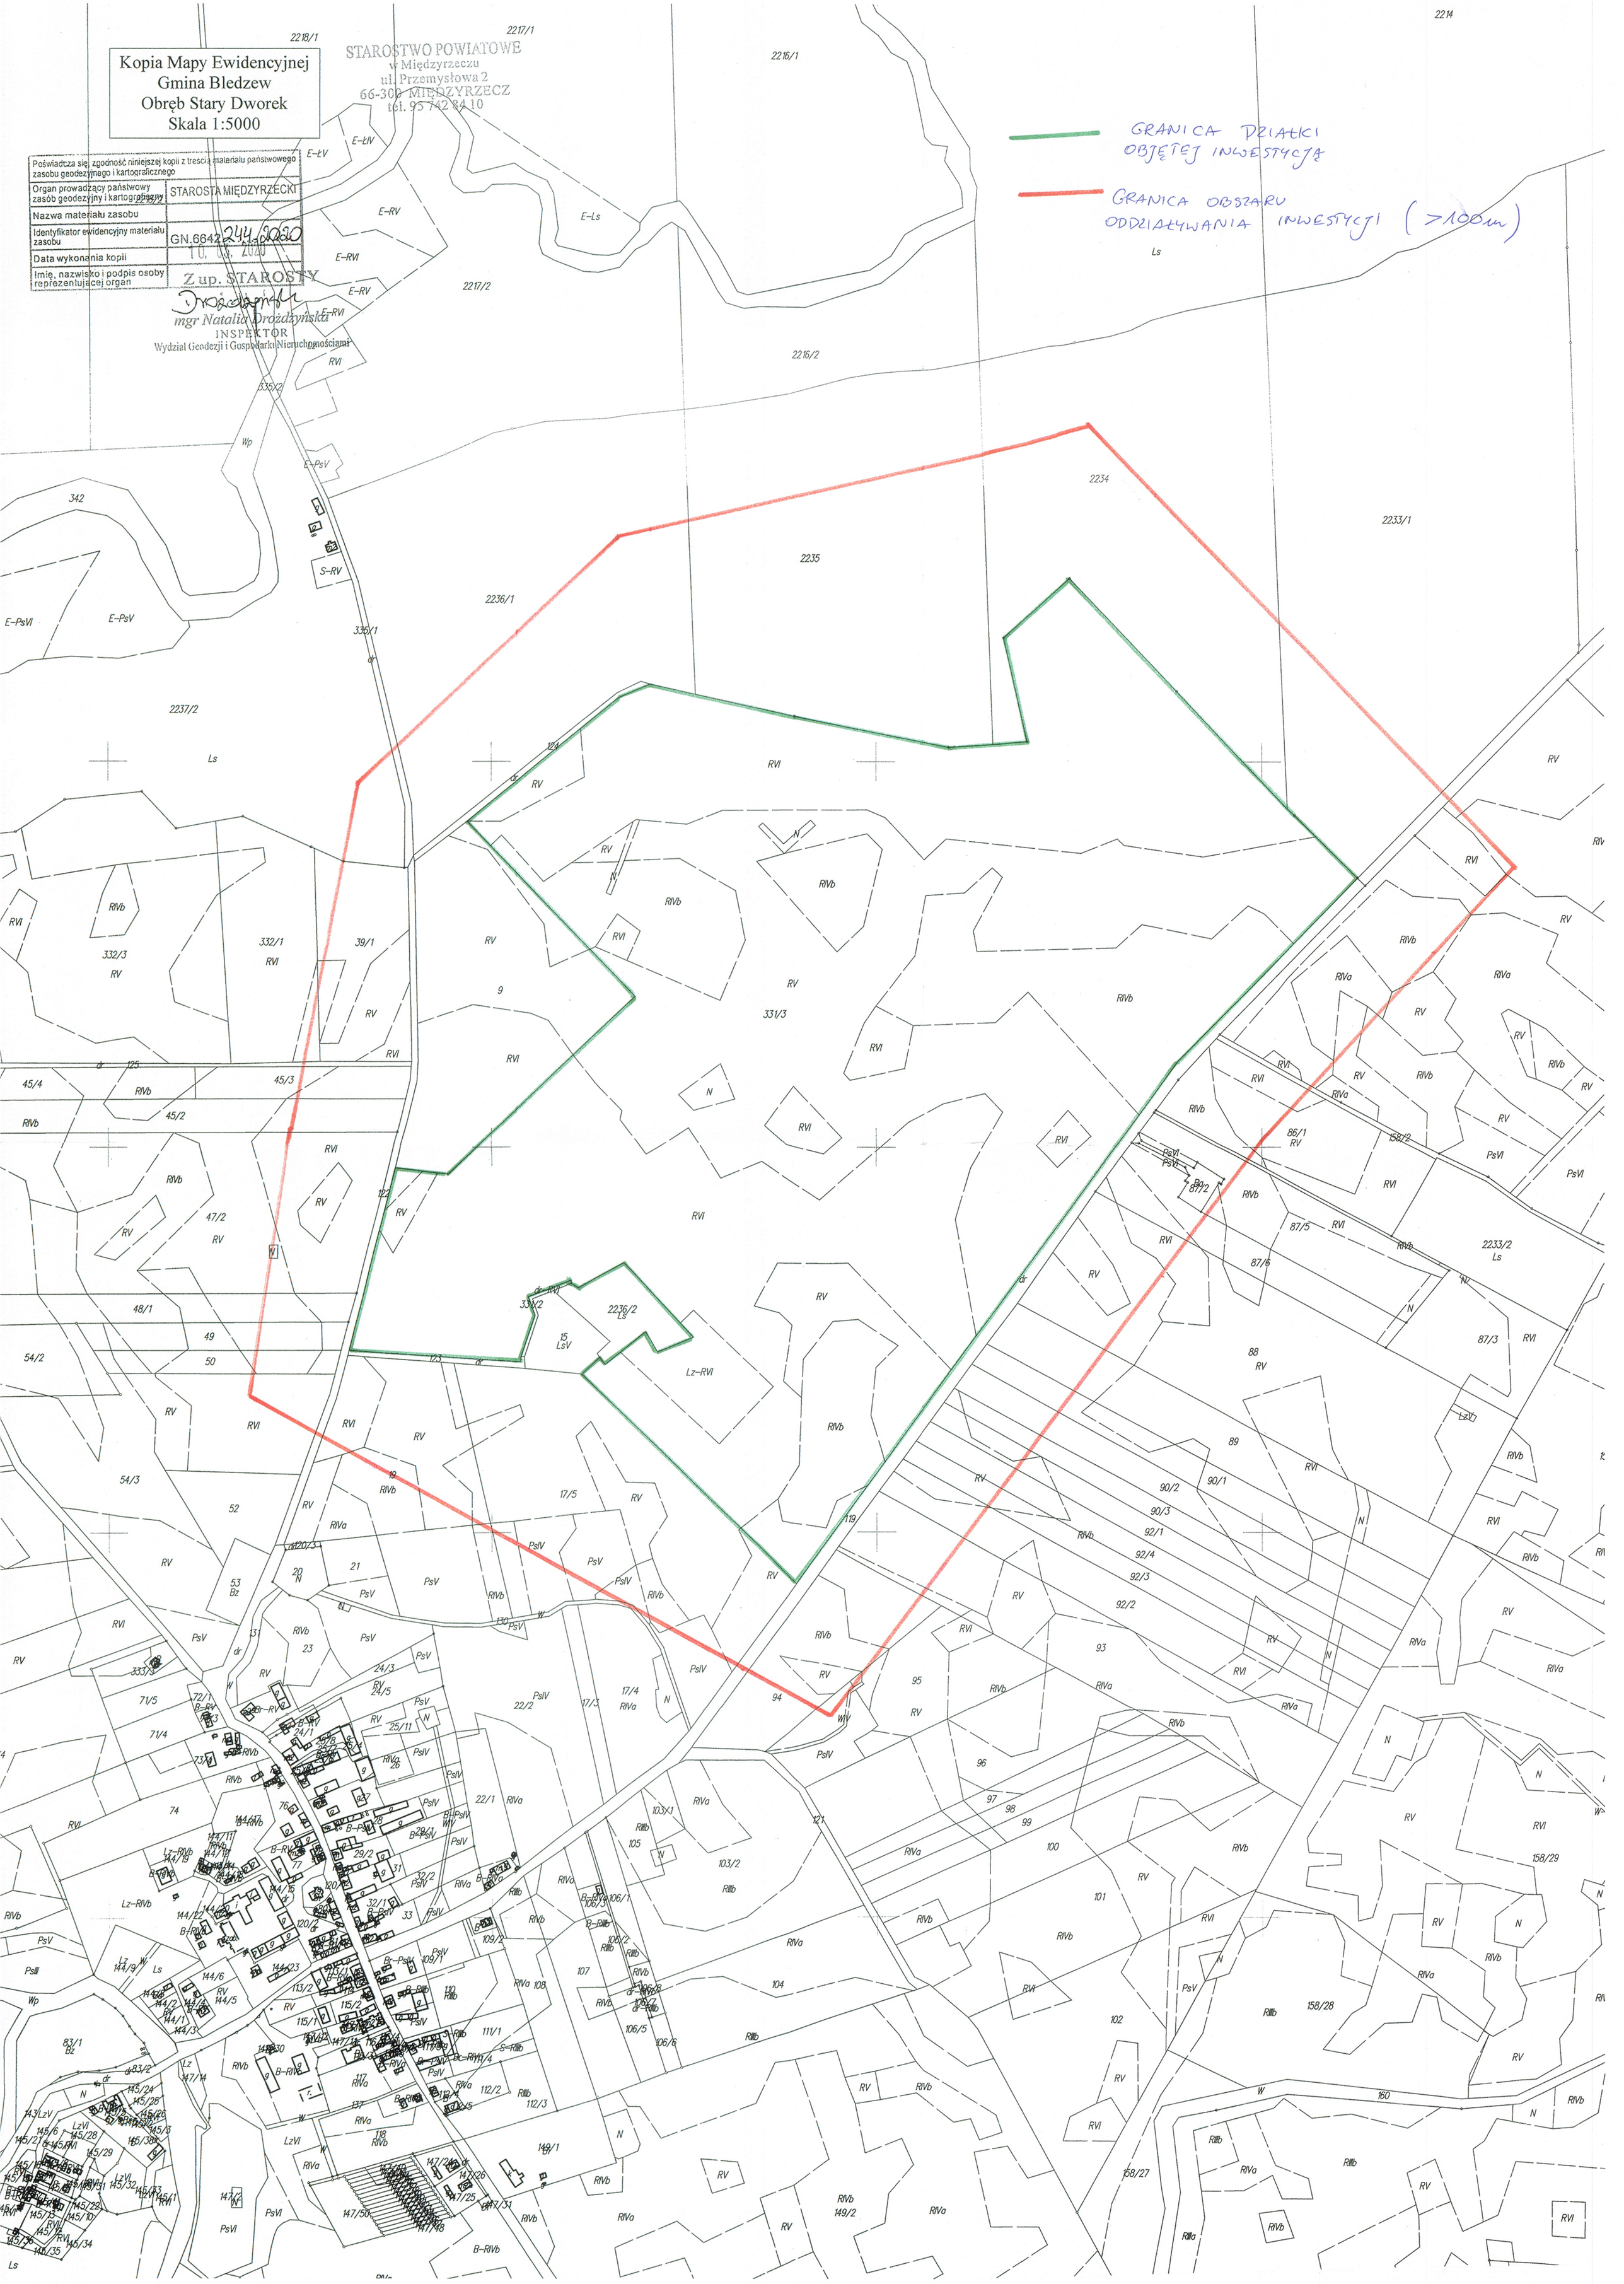
GRANICA OBSZARU ODDZIAŁYWANIA INWESTYCJI (>100m)