
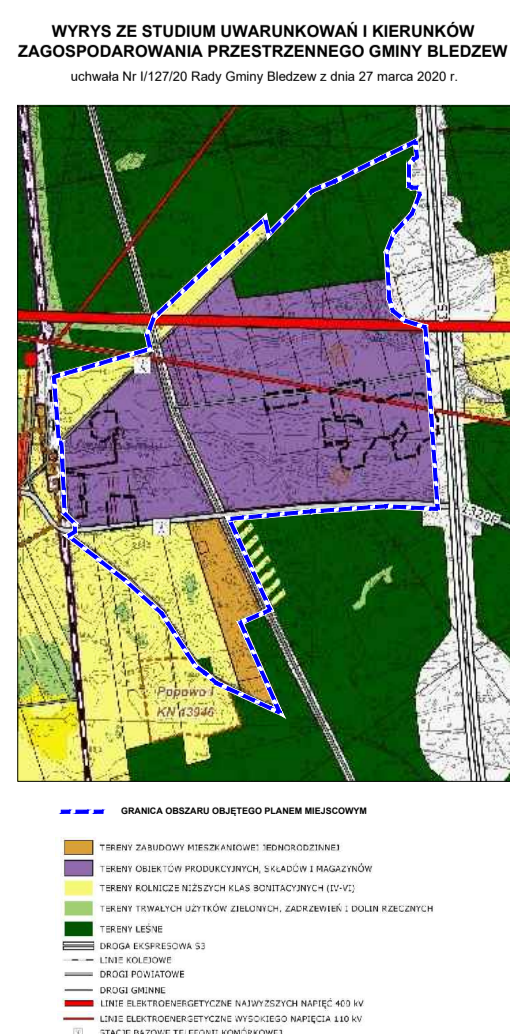


**MIEJSCOWY PLAN ZAGOSPODAROWANIA PRZESTRZENNEGO DLA OBSZARU
POMIĘDZY MIEJSCOWOŚCIĄ POPOWO A DROGĄ EKSPRESOWĄ S3**

ZALĄCZNIK NR 1
DO UCHWAŁY NR RADY GMINY BŁĘDZEW Z DNIA

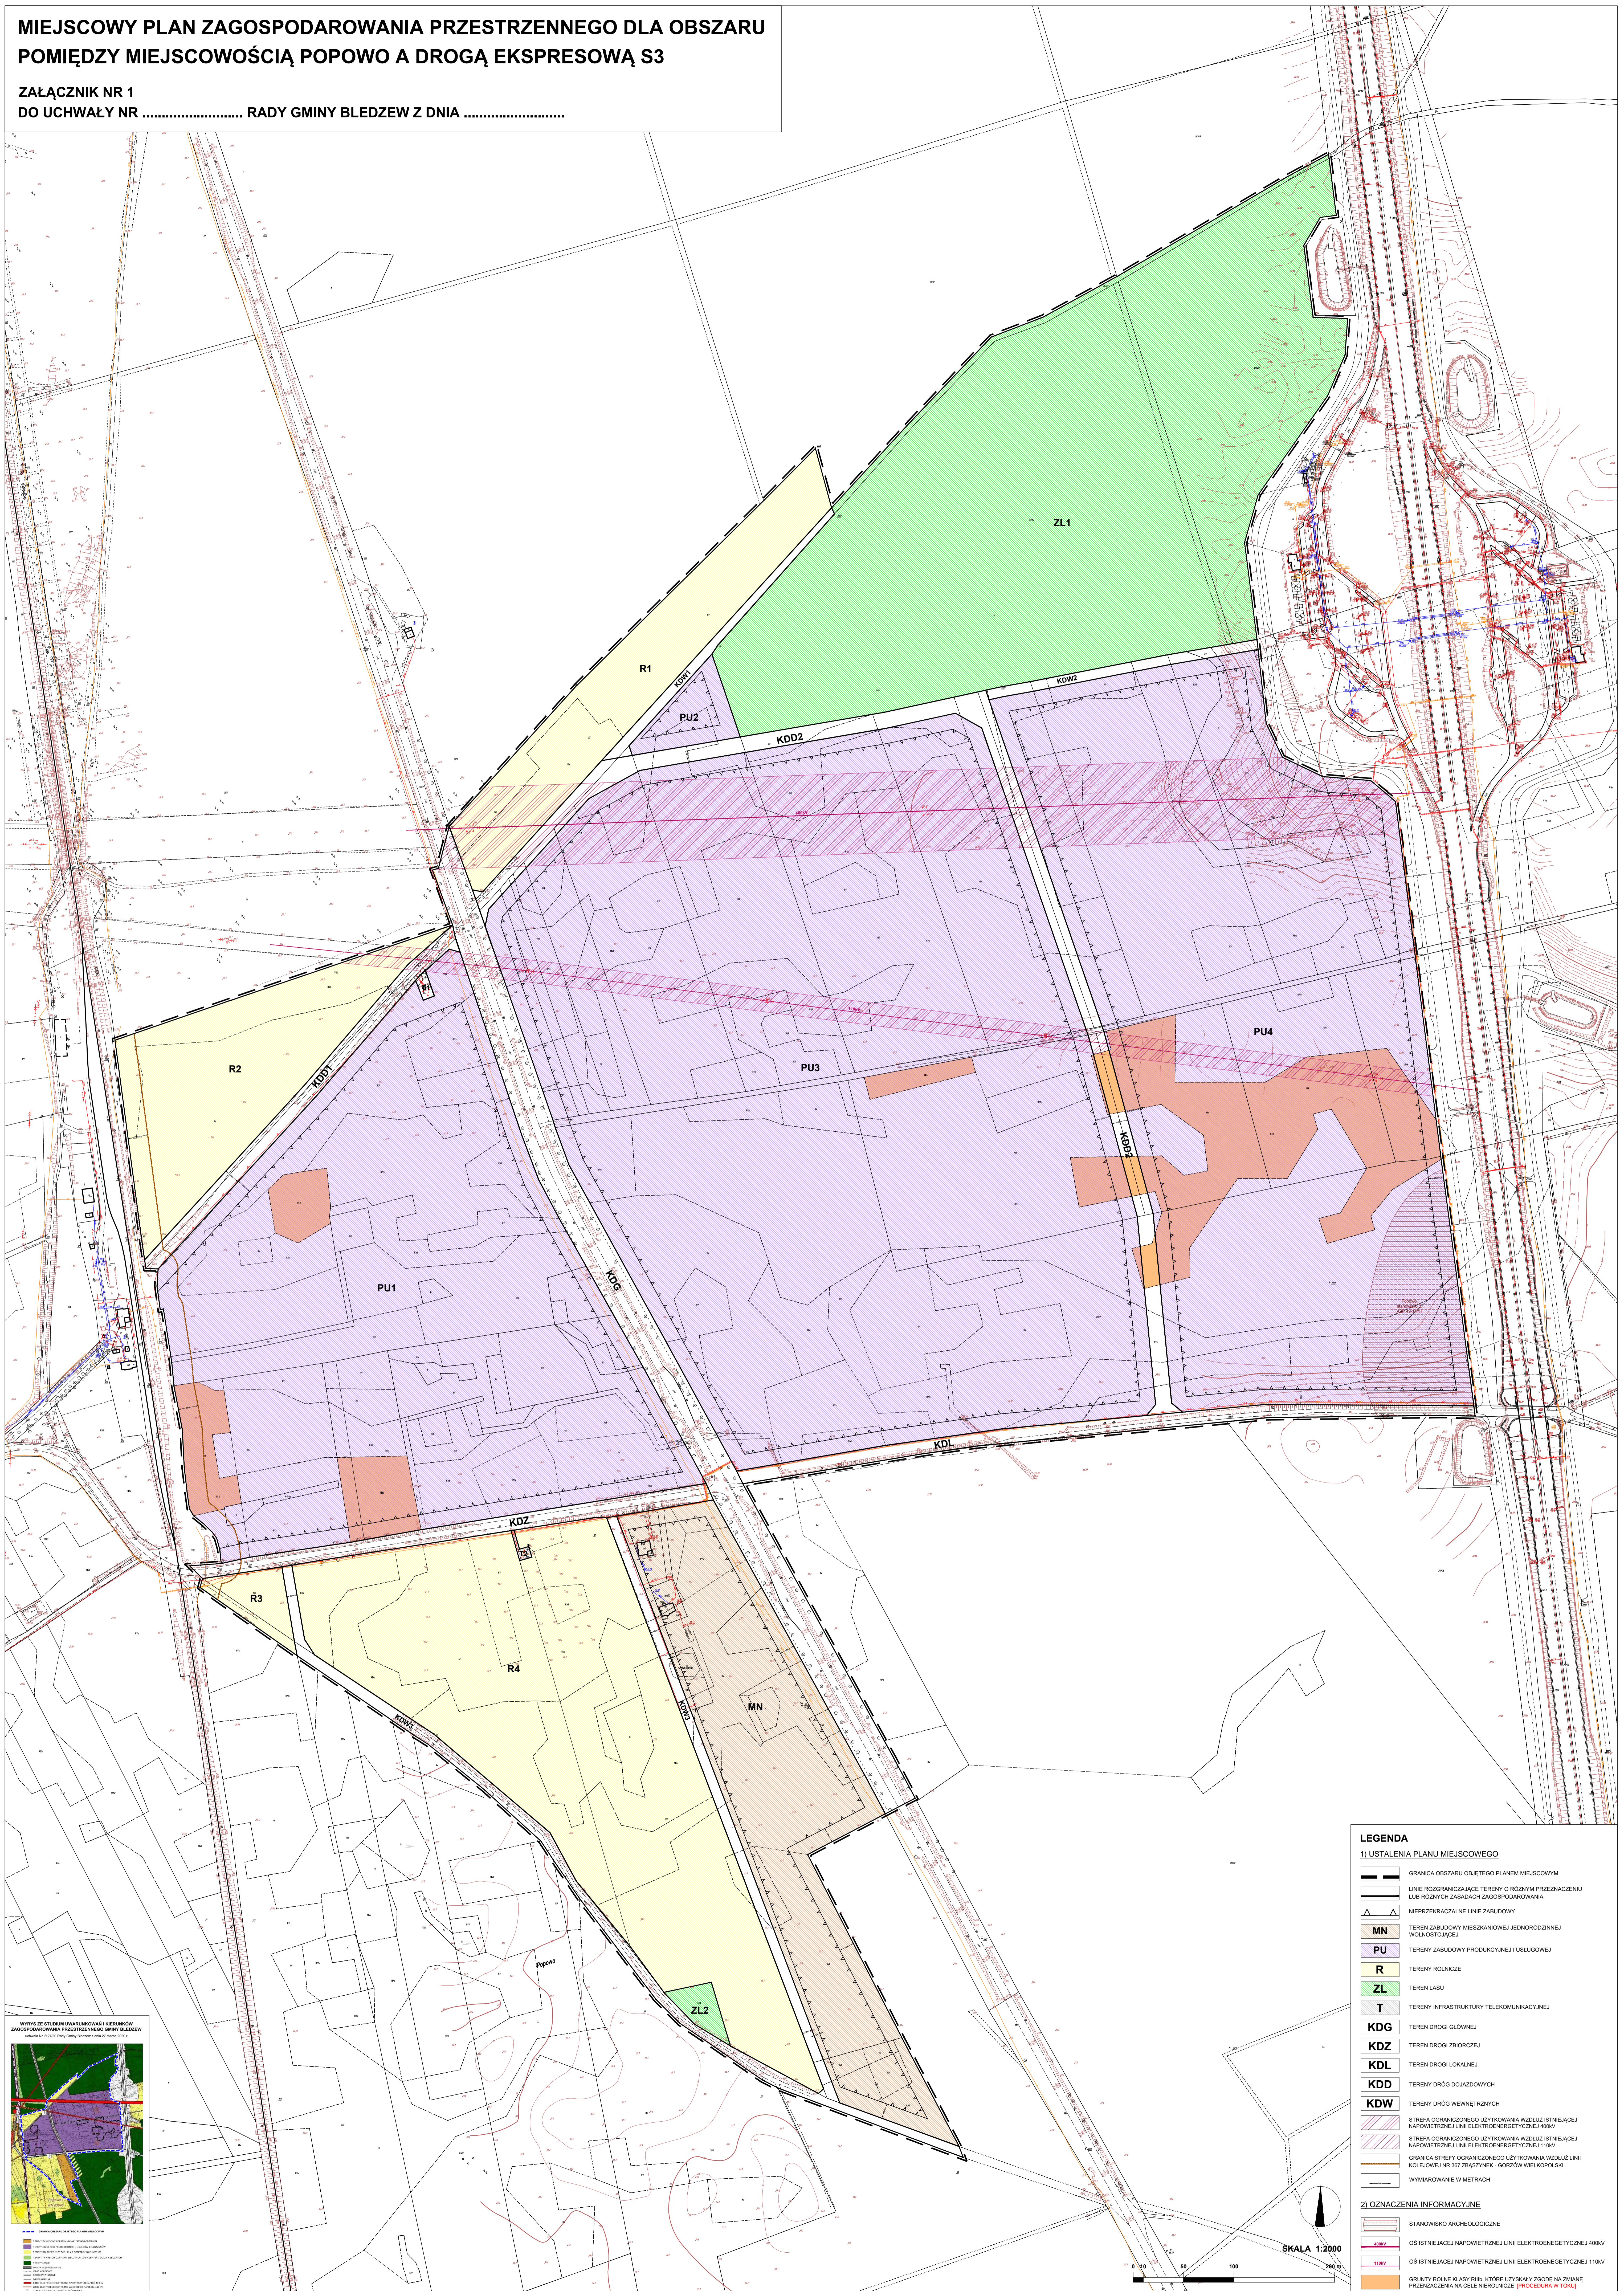

LEGENDA

1) USTALENIA PLANU MIEJSCOWEGO

- GRANICA OBSZARU OBJĘTEGO PLANEM MIEJSCOWYM
- LINIE ROZGRANICZAJĄCE TERENY O RÓŻNYM PRZEZNACZENIU LUB RÓŻNYCH ZASADACH ZAGOSPODAROWANIA
- NIEPRZEKRACZALNE LINIE ZABUDOWY
- TERENY ZABUDOWY MIESZKANOWEJ JEDNORODZINEJ WOLNOSTOJĄCEJ
- TERENY ZABUDOWY PRODUKCYJNEJ I USŁUOWEJ
- TERENY ROLNICZE
- TERENY LASU
- TERENY INFRASTRUKTURY TELEKOMUNIKACYJNEJ
- TERENY DROGI GŁÓWNEJ
- TERENY DROGI LOKALNEJ
- TERENY DROG DOJAZDOWYCH
- TERENY DROG WEWNĘTRZNYCH
- STREFA OGRANICZONEGO UŻYTKOWANIA WZDŁUŻ ISTNIEJĄCEJ NAPOWIETRZNEJ LINII ELEKTROENERGETYCZNEJ 400kV
- STREFA OGRANICZONEGO UŻYTKOWANIA WZDŁUŻ ISTNIEJĄCEJ NAPOWIETRZNEJ LINII ELEKTROENERGETYCZNEJ 110kV
- GRANICA STREFY OGRANICZONEGO UŻYTKOWANIA WZDŁUŻ LINII KOLEJOWEJ NR 367 ZBĄSZYNK - GÓRZÓW WIELKOPOLSKI
- WYMAROWANIE W METRACH

2) OZNACZENIA INFORMACYJNE

- STANOWISKO ARCHEOLOGICZNE
- OS ISTNIEJĄCEJ NAPOWIETRZNEJ LINII ELEKTROENERGETYCZNEJ 400kV
- OS ISTNIEJĄCEJ NAPOWIETRZNEJ LINII ELEKTROENERGETYCZNEJ 110kV
- GRUNTY ROLNE KLASY RB1, KTÓRE UZYSKAŁY ZGODĘ NA ZMIANĘ PRZEZNACZENIA NA GLEBE NIERODUNICZE - PROCEDURA W TOKU

SKALA 1:2000

