MAPA SYT – WYS
ELÓW OPINIODAWCZYCH
Gmina: **Bledzew**
Obręb: **Bledzew**
Skala **1:1000**

STAROSTWO POWIATOWE
w Międzyrzeczu
ul. Przemysłowa 2
66-300 MIĘDZYRZECZ
tel. 95 742 84 10

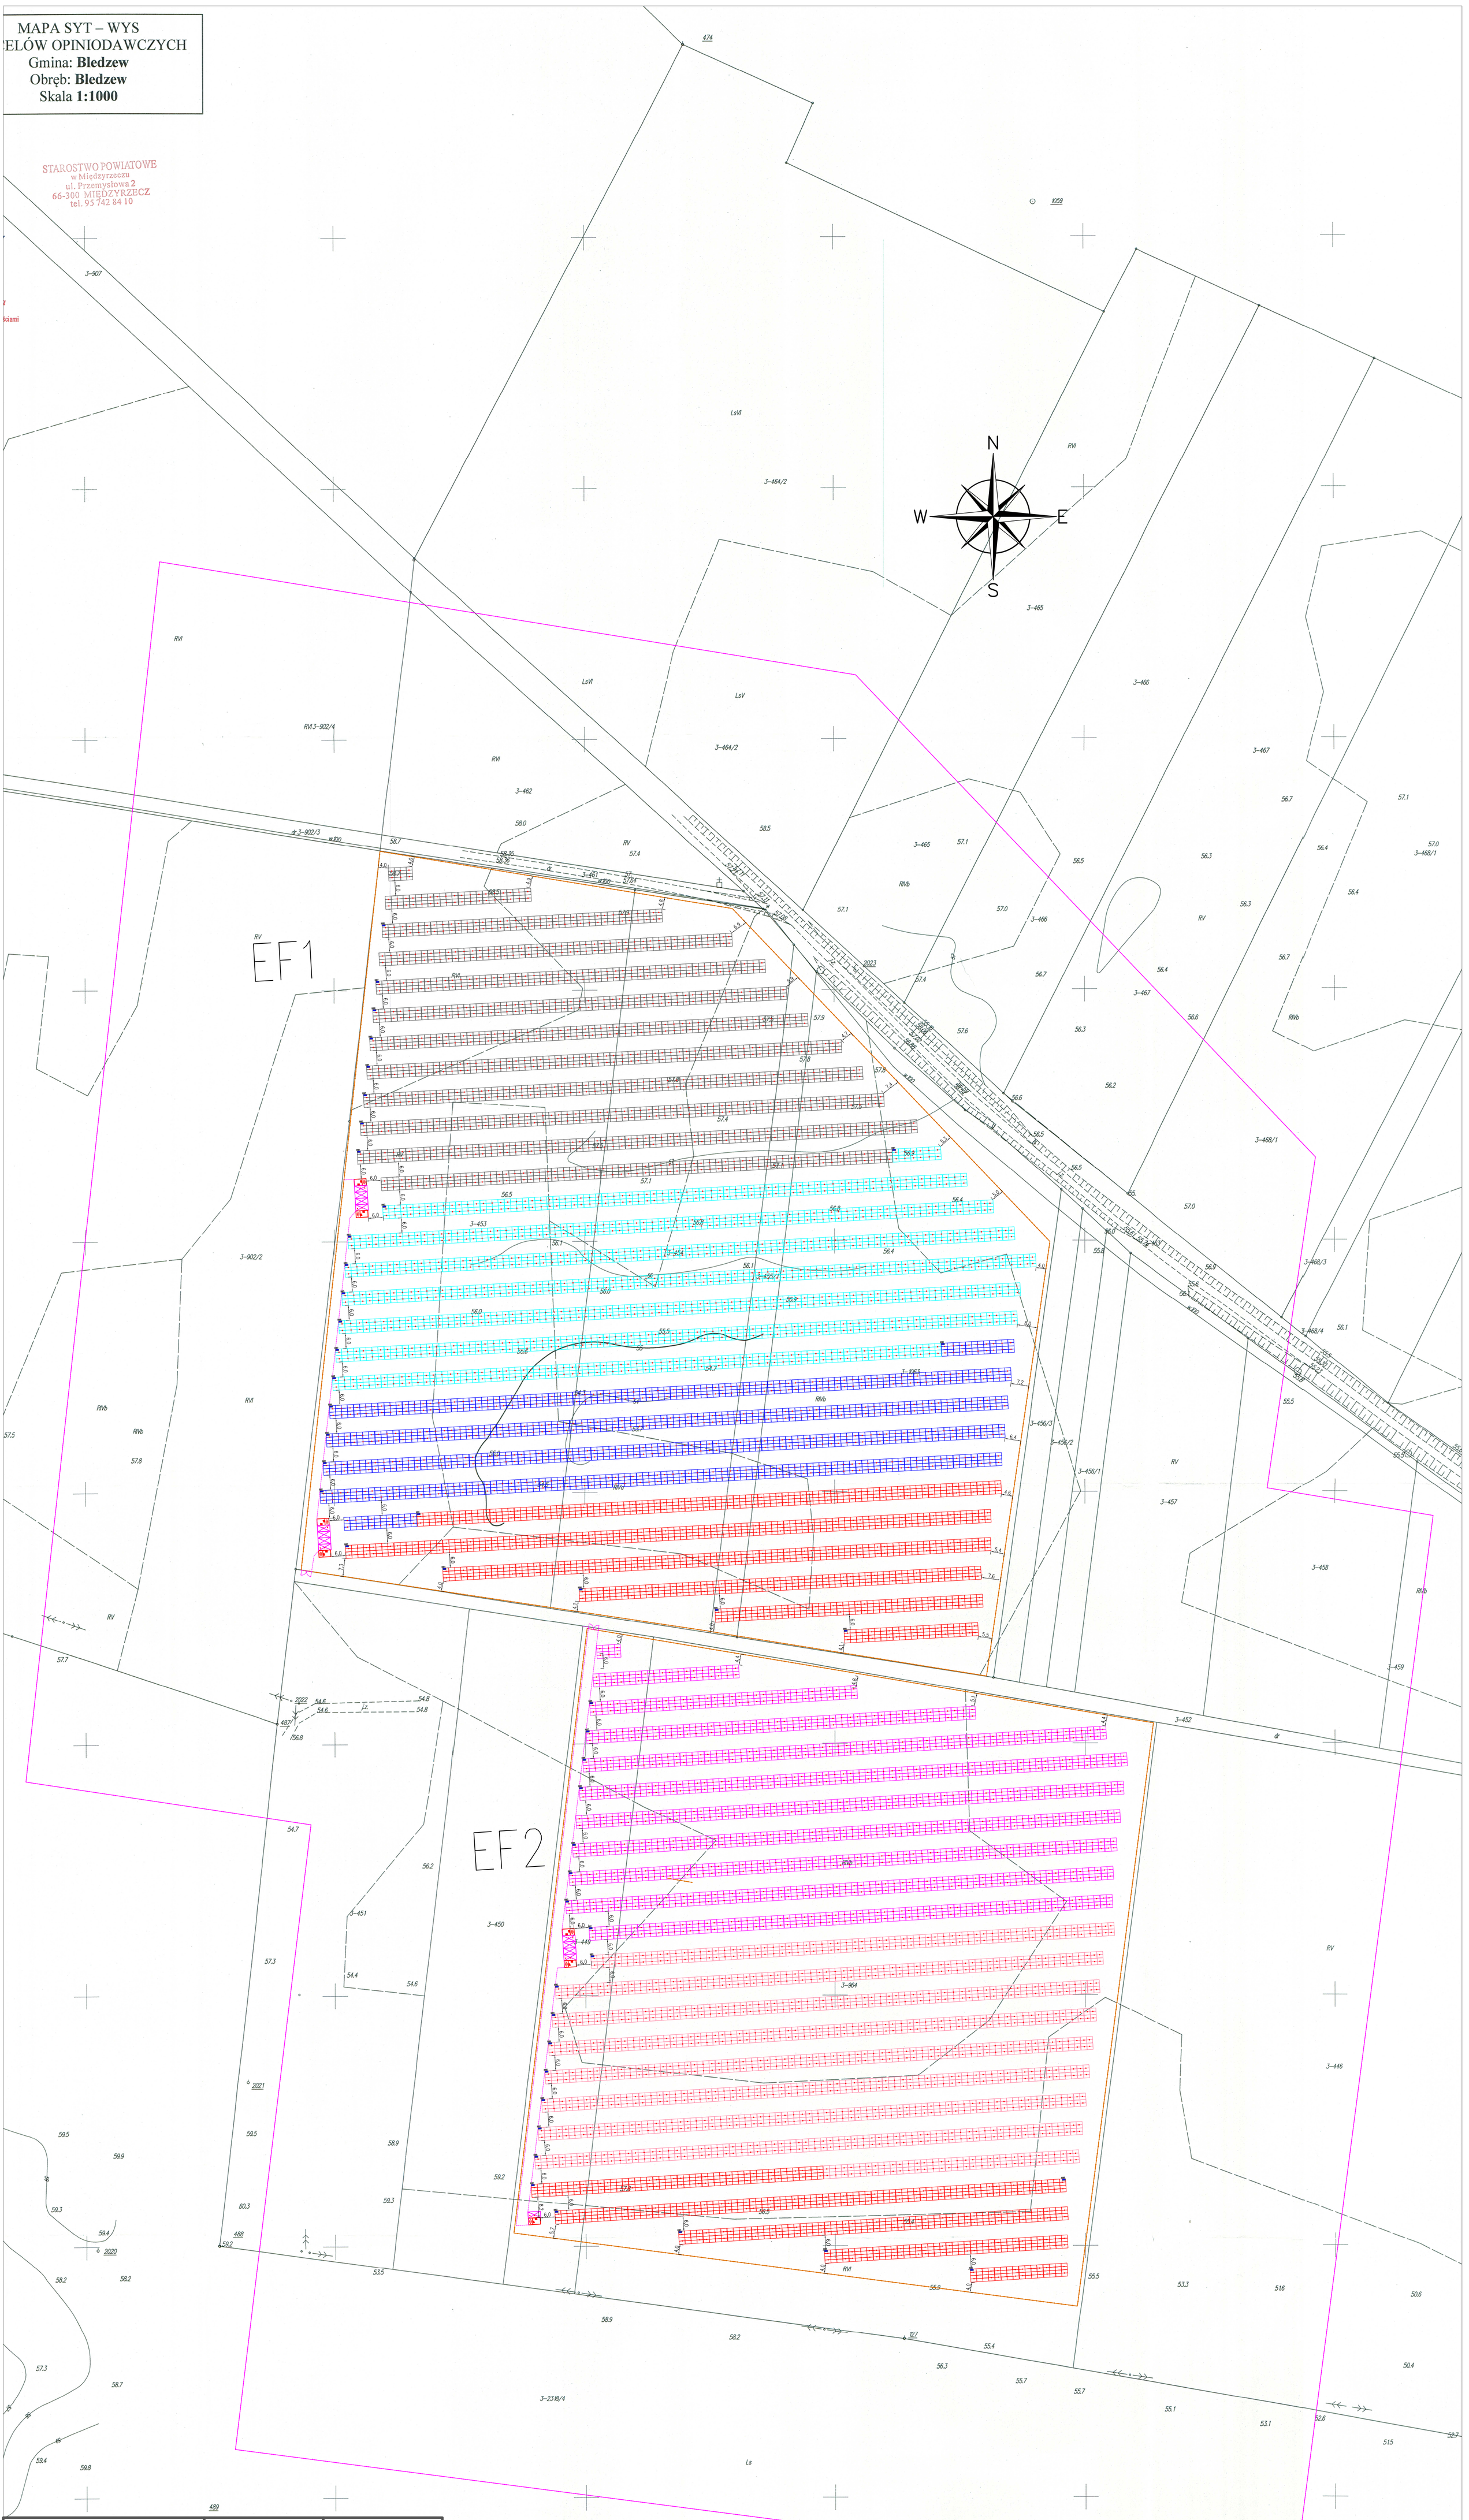

EF1

Koncepcja rozmieszczenia paneli fotowoltaicznych
Tiltan o mocy 660Wp na dziatce o nr ewid. 453, 454, 455/1, 106.
obręb Bledzew

Liczba paneli fotowoltaicznych: 10656 szt.
Łączna moc: 7,0329/2MW
Łączna powierzchnia inwestycji: 72883,3917m²
Powierzchnia paneli w rzucie poziomym: 29813,5047m²

Skala: 1:1000

EF2

Koncepcja rozmieszczenia paneli fotowoltaicznych
Tiltan o mocy 660Wp na dziatce o nr ewid. 449, 964
obręb Bledzew

Liczba paneli fotowoltaicznych: 7072 szt.
Łączna moc: 4,6675/2MW
Łączna powierzchnia inwestycji: 54465,319m²
Powierzchnia paneli w rzucie poziomym: 21968,1072m²

Skala: 1:1000

OZNACZENIA GRAFICZNE

- Bufor 100m od projektowanej inwestycji
- Projektowany inwerter
- Projektowany stół pod panele fotowoltaiczne
- Projektowana stacja transformatorowa SN/nn
- Projektowane ogrodzenie terenu
- Projektowana brama wjazdowa
- Projektowany nieutwardzony pas dojazdowy
- Projektowane miejsce parkingowe